



(1) 都道府県内における位置関係の図面

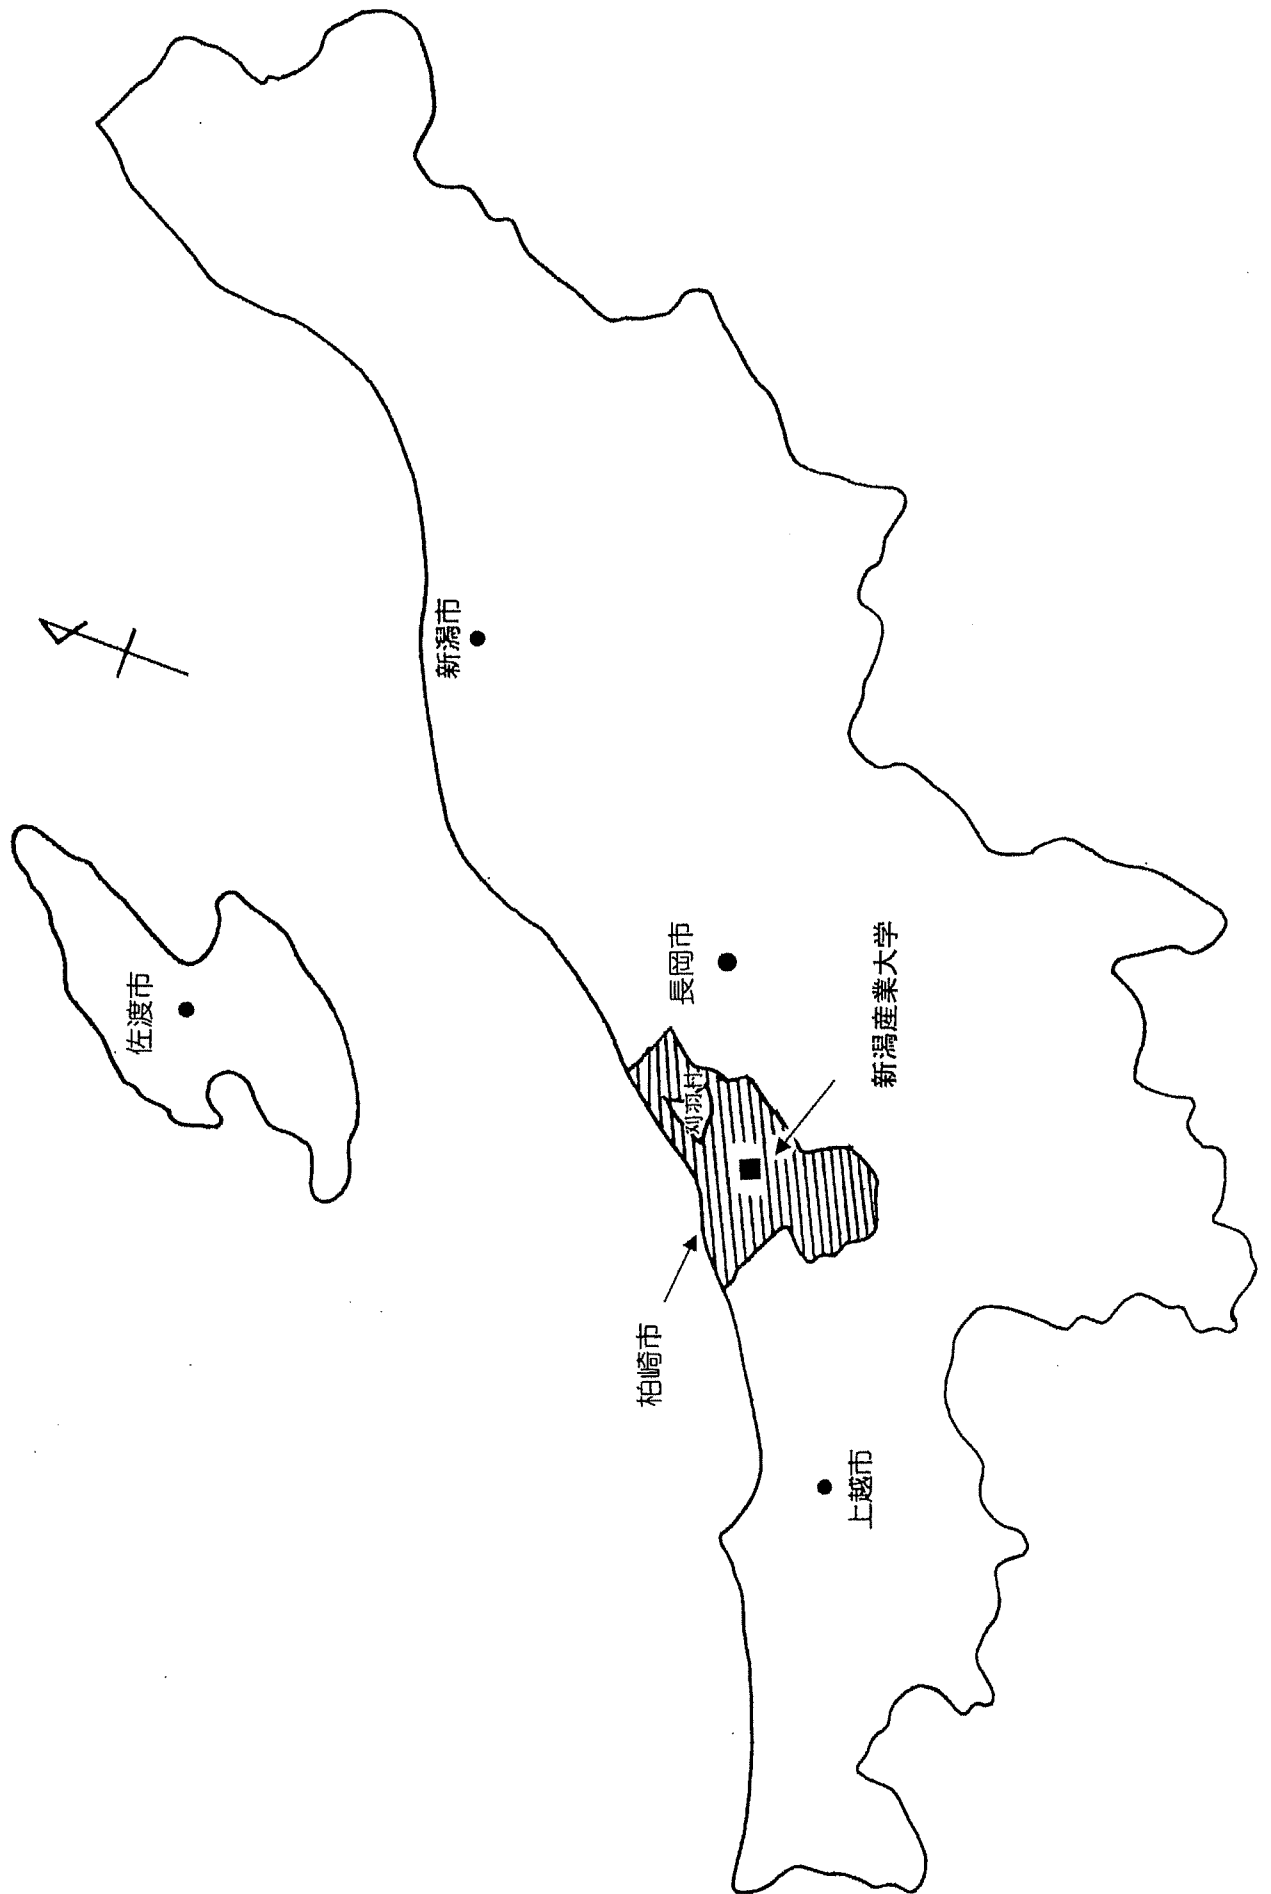

(2) 最寄り駅からの距離、交通機関及び所要時間がわかる図面

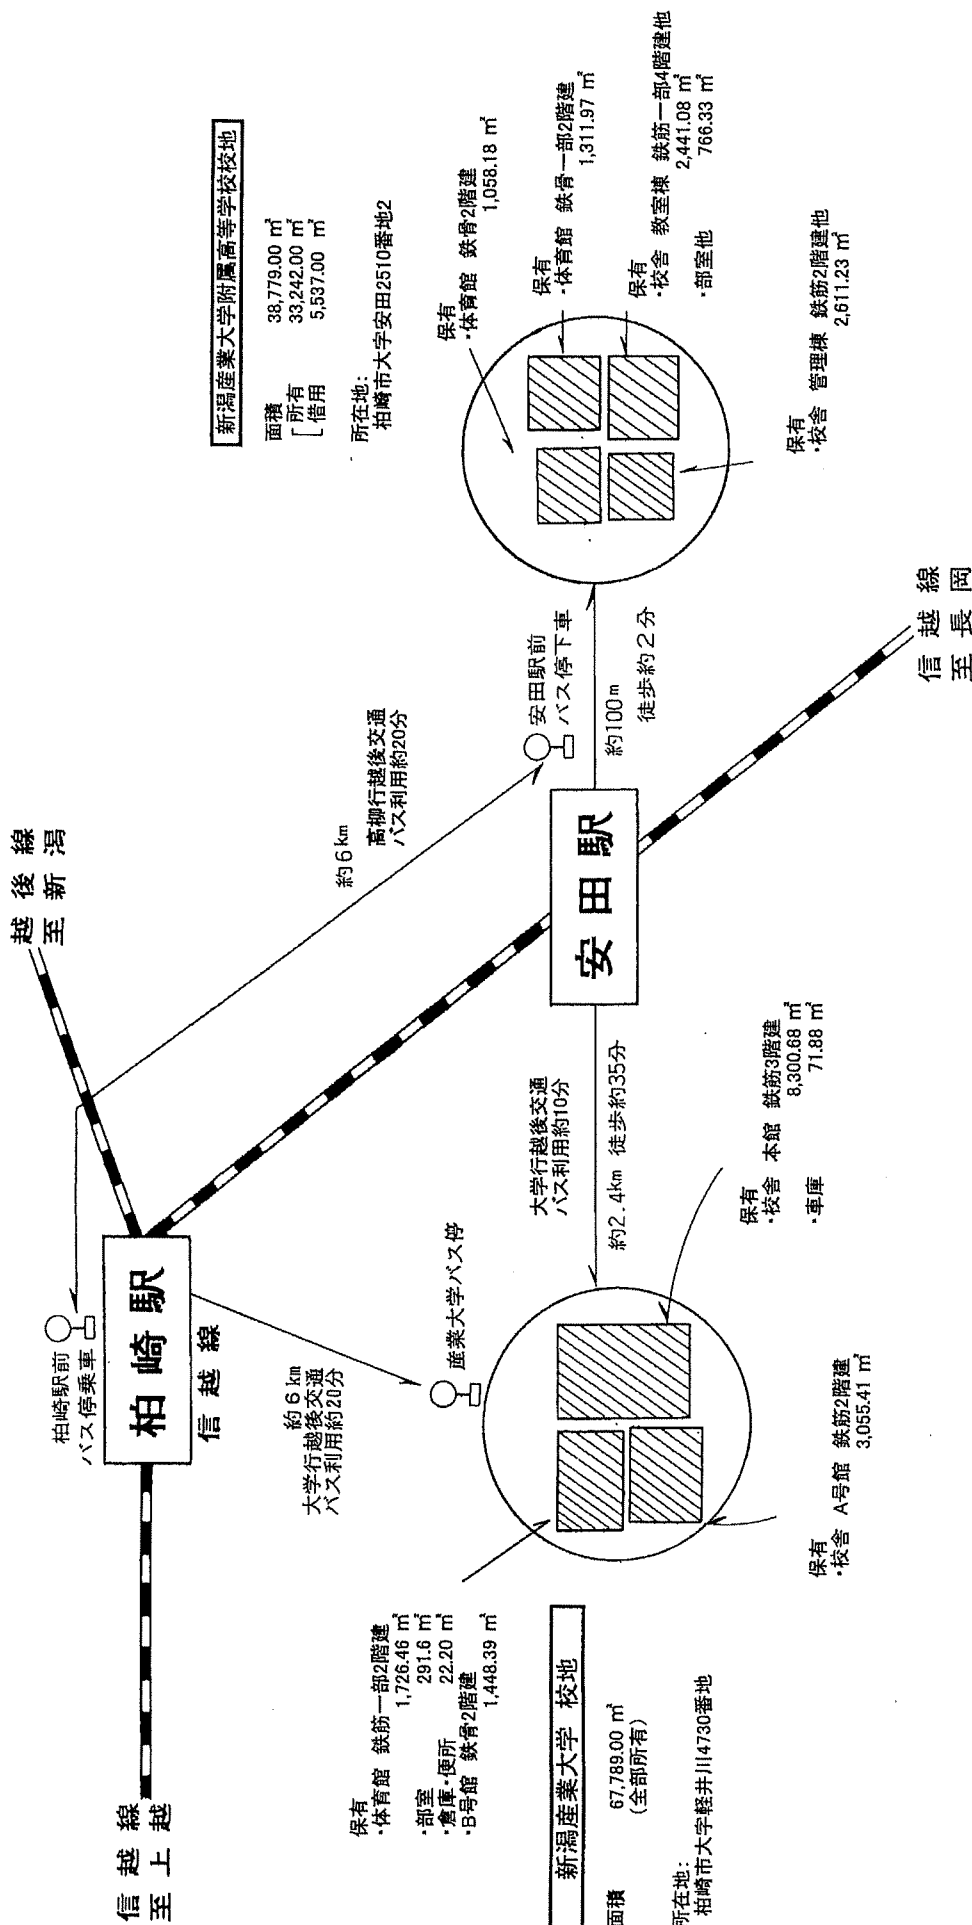


(3)校舎、運動場等の配置図

校舎面積

	1階	2階	3階	計	備考
本館棟	2,326.86	3,054.51	2,919.31	8,300.68	鉄筋3階建
A号館	1,636.69	1,418.72		3,055.41	鉄筋2階建
合計	3,963.55	4,473.23	2,919.31	11,356.09	

通信教育課程経済学部 使用校舎

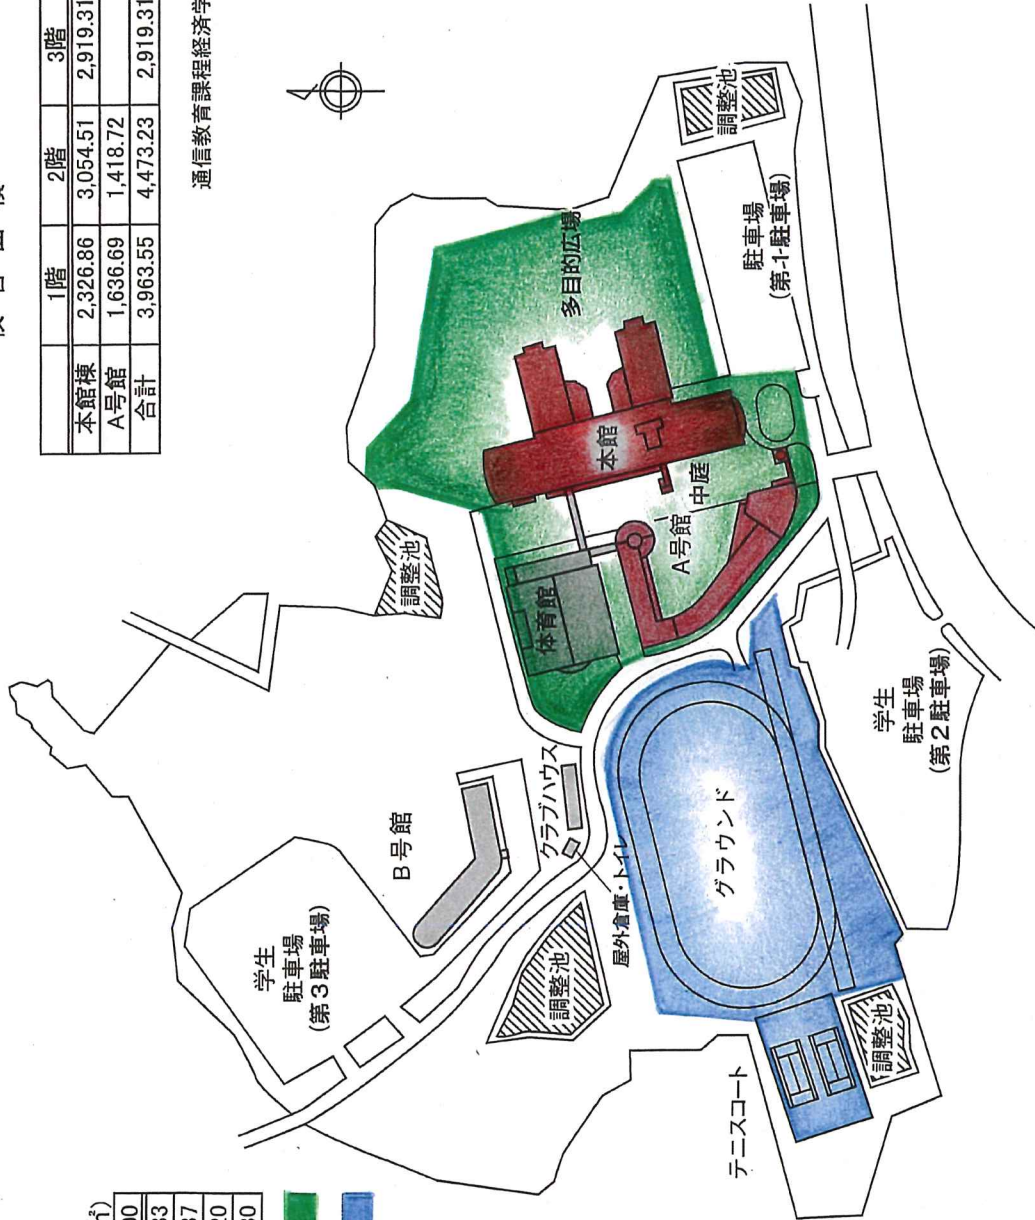

校地面積

	(m ²)
全地面積	67,789.00
校舎	14,960.83
運動場	8,830.37
校地計	23,791.20
その他 緑地・駐車場等	43,997.80

校舎敷地
運動場用地